

PIET BAILYU  
PROJECT ARCHITECTS

# Residentie Kusuma

Graaf d'Ursellaan 33; 8301 Knokke Heist

www.projectarchitect.be

info@projectarchitect.be

Kalvekeetdijk 179 | B-8300 Knokke-Heist | T 050 63 07 70 | F 050 63 07 77

bouwheer

eigenaar

wijzigingen

handtekening voor akkoord

**HOPROM**

project development

App 52/71 (Duplex v1)

- A
- B
- C
- D
- E
- F


Plannen onder voorbehoud van stabiliteit en technieken.  
Meubels louter ter informatie.  
Dit plan blijft steeds eigendom van bvba architectenbureau Piet Bailyu.  
Geen reproductie zonder toelating.

Schaal 1/75

Versie UV

Datum 12/08/2024

Medewerker BC

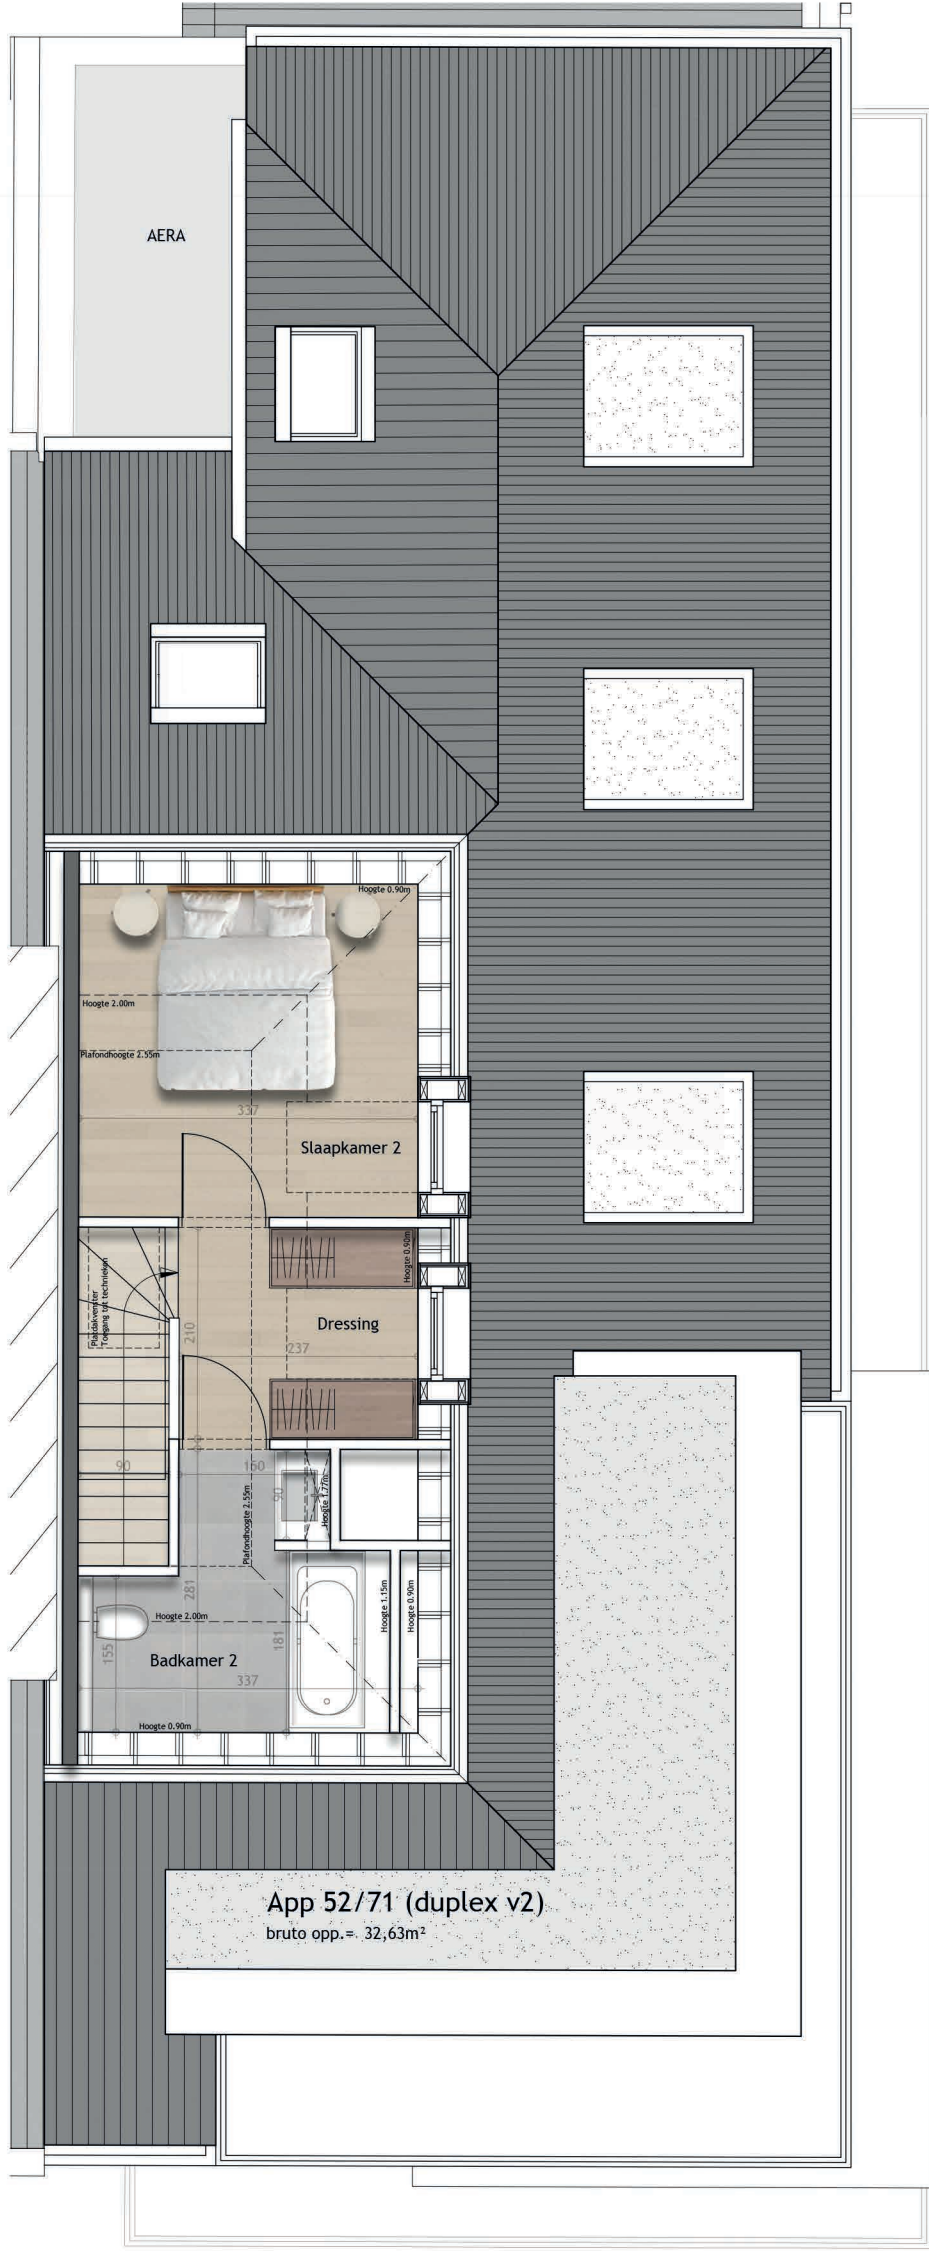

PIET BAILYU  
PROJECT ARCHITECTS

Katvekedijk 179 | B-8300 Knokke-Heist | T 050 63 07 70 | F 050 63 07 77 | info@projectarchitect.be | www.projectarchitect.be

# Residentie Kusuma

Graaf d'Ursellaan 33; 8301 Knokke Heist

bouwheer

**HOPROM**

project development

eigenaar

App 52/71 (Duplexv 2)

wijzigingen

- A
- B
- C
- D
- E
- F

handtekening voor akkoord

---



---



---



---



---



---

Plannen onder voorbehoud van stabiliteit en technieken.

Meubels louter ter informatie.

Dit plan blijft steeds eigendom van bvba architectenbureau Piet Bailyu.

Geen reproductie zonder toelating.

Schaal 1/75

Versie

Datum

Medewerker

UV

12/08/2024

BC