

De aangeduide afmetingen zijn indicatief.  
Bepaalde afwijkingen zijn mogelijk na uitvoering.  
De meubelen weergegeven op de plannen en/of afbeeldingen hebben enkel een illustratieve waarde



Datum : 19/12/2023

Dossier : 20253JAN  
residentie Rogier  
KAD 1e AFD SECTIE A NR 919C  
Lippenlaan 249  
8300 Knokke-Heist


ARCHITECTEN  
**BURO**

Architectenburo Wim Baekelandt bvba  
Dorpsstraat 3/11  
8300 Knokke-Heist  
tel. 050/552715

VERKOOPPLAN DAK 1



# VERKOOPPLAN DAK 2

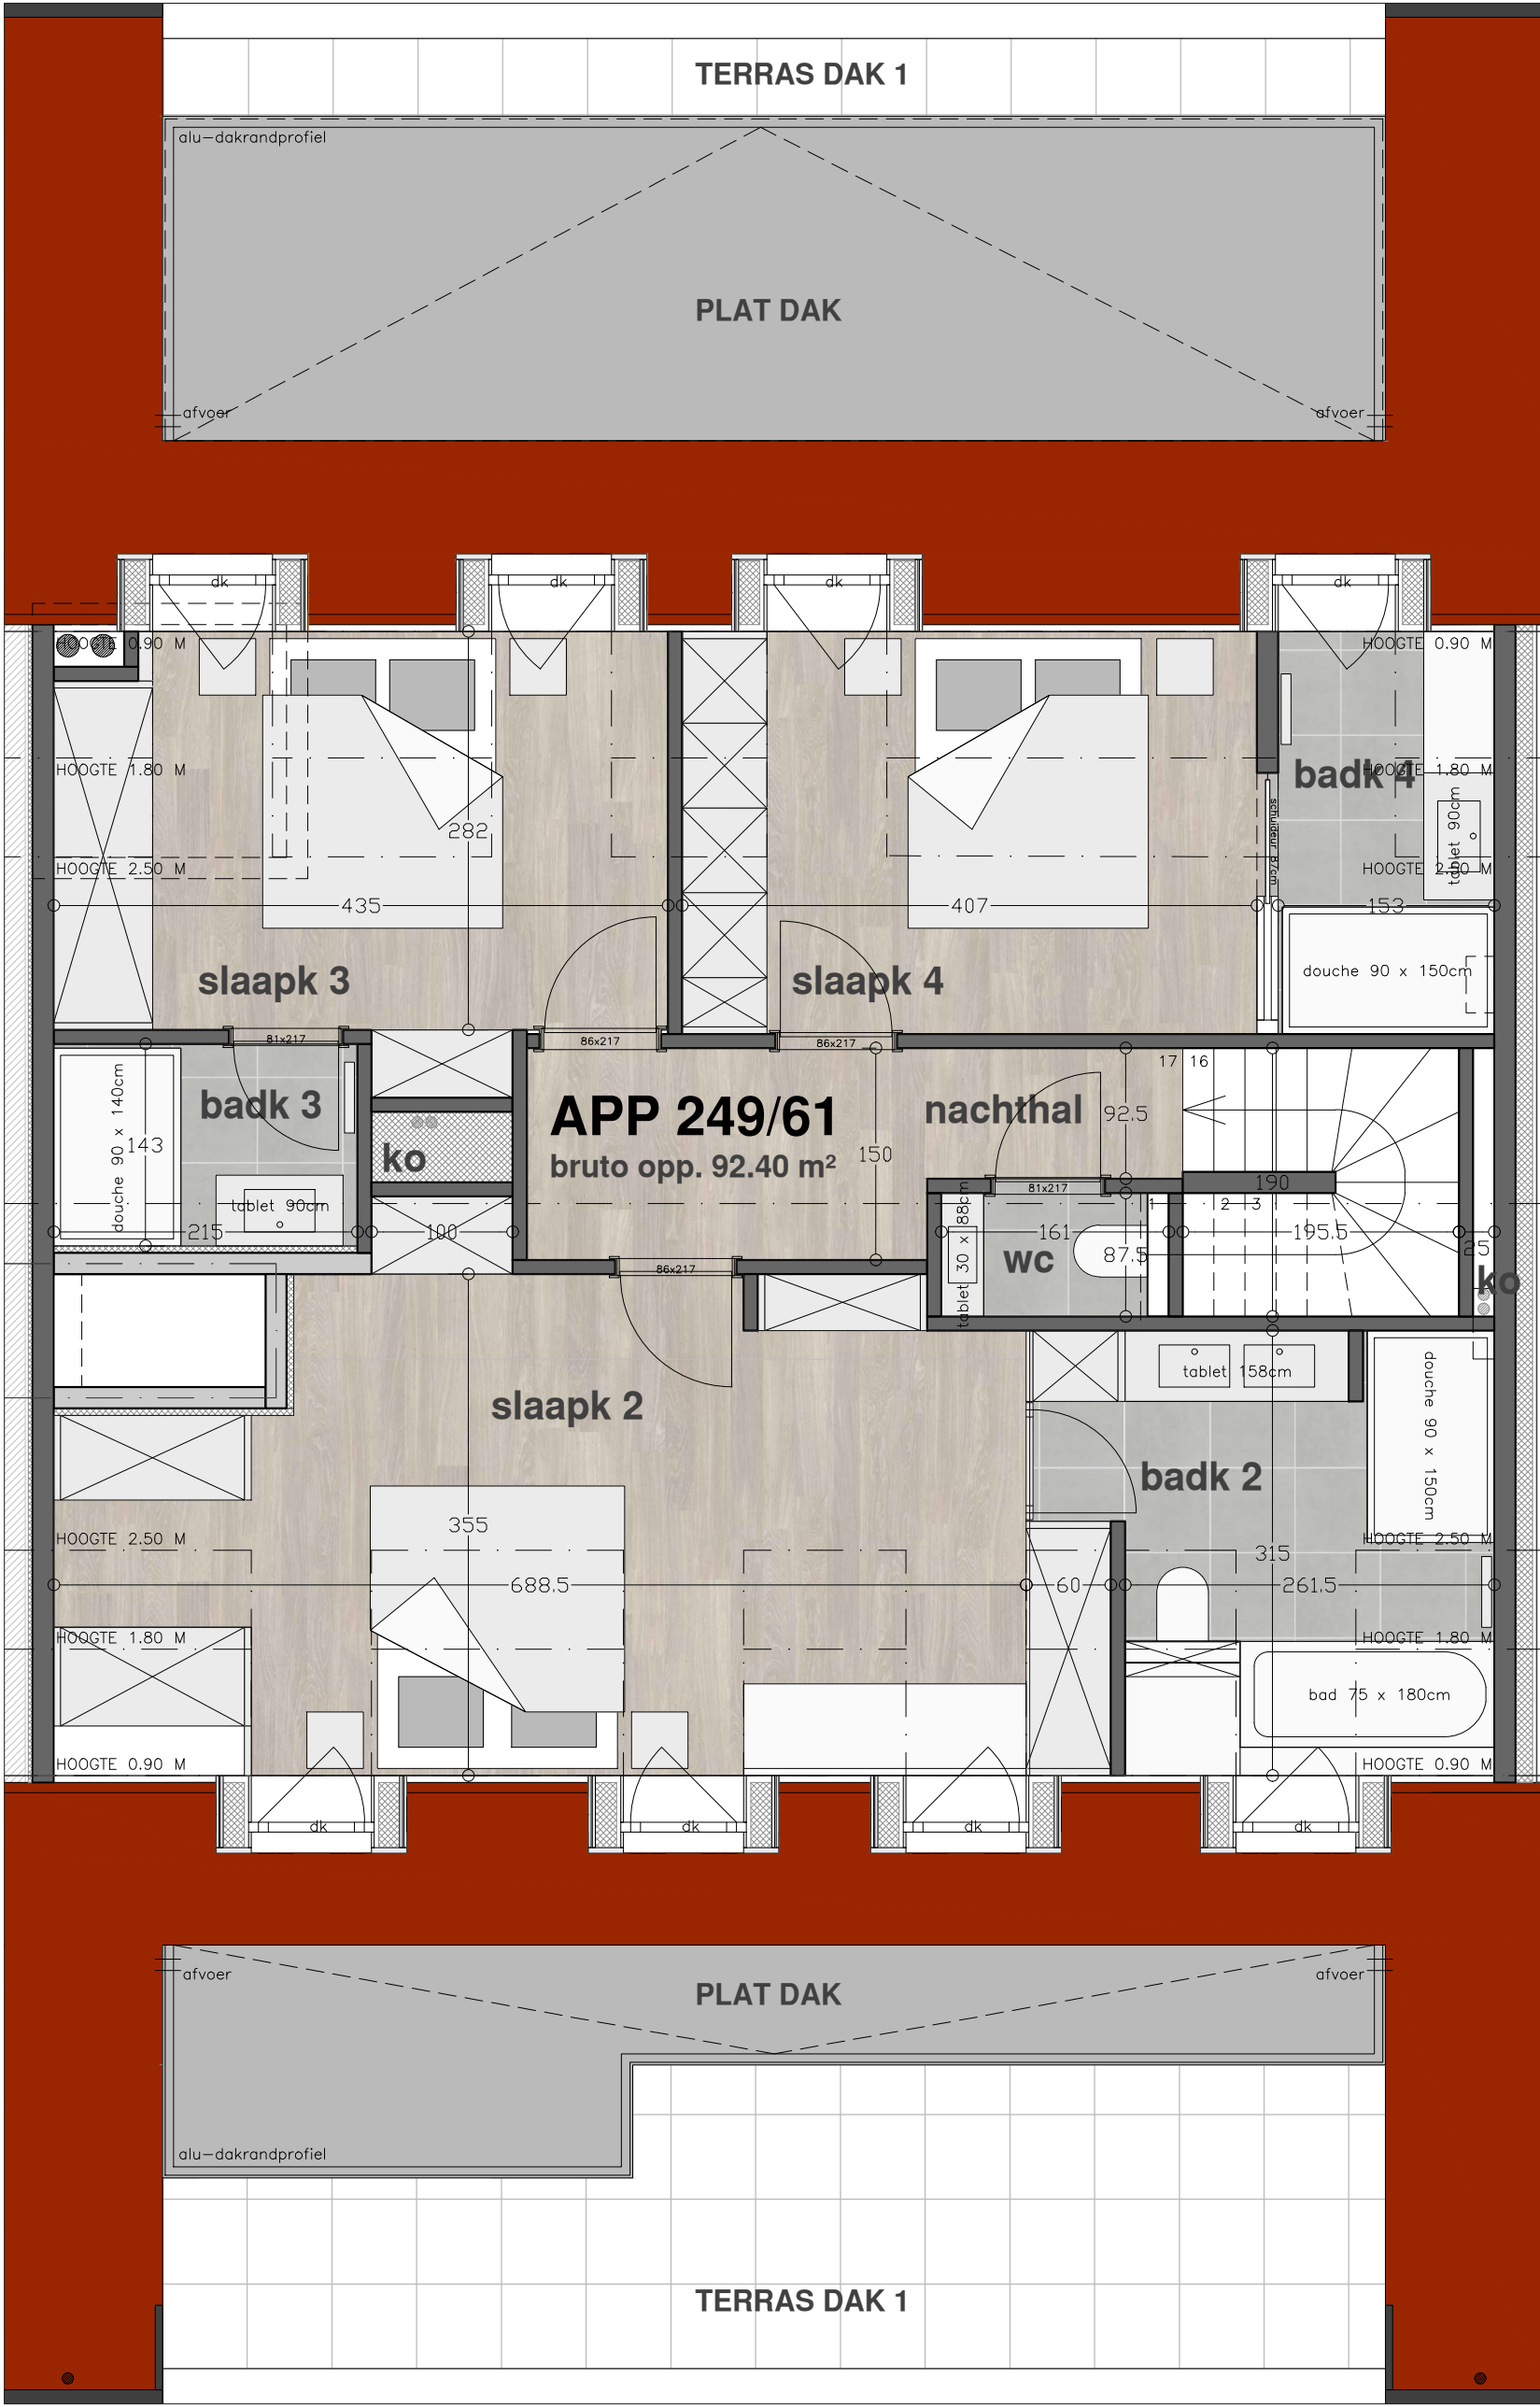

Datum : 19/12/2023

Dossier : 20253JAN  
residentie Rogier  
KAD 1e AFD SECTIE A NR 919C  
Lippenslaan 249  
8300 Knokke-Heist

De aangeduide afmetingen zijn indicatief.  
Bepaalde afwijkingen zijn mogelijk na uitvoering.  
De meubelen weergegeven op de plannen en/of  
afbeeldingen hebben enkel een illustratieve waarde

schaal : 1:50



ARCHITECTEN  
**BURO**

Architectenburo Wim Baekelandt bvba  
Dorpsstraat 3/11  
8300 Knokke-Heist  
tel. 050/552715