


# APP. 09/61 dakverdieping 1

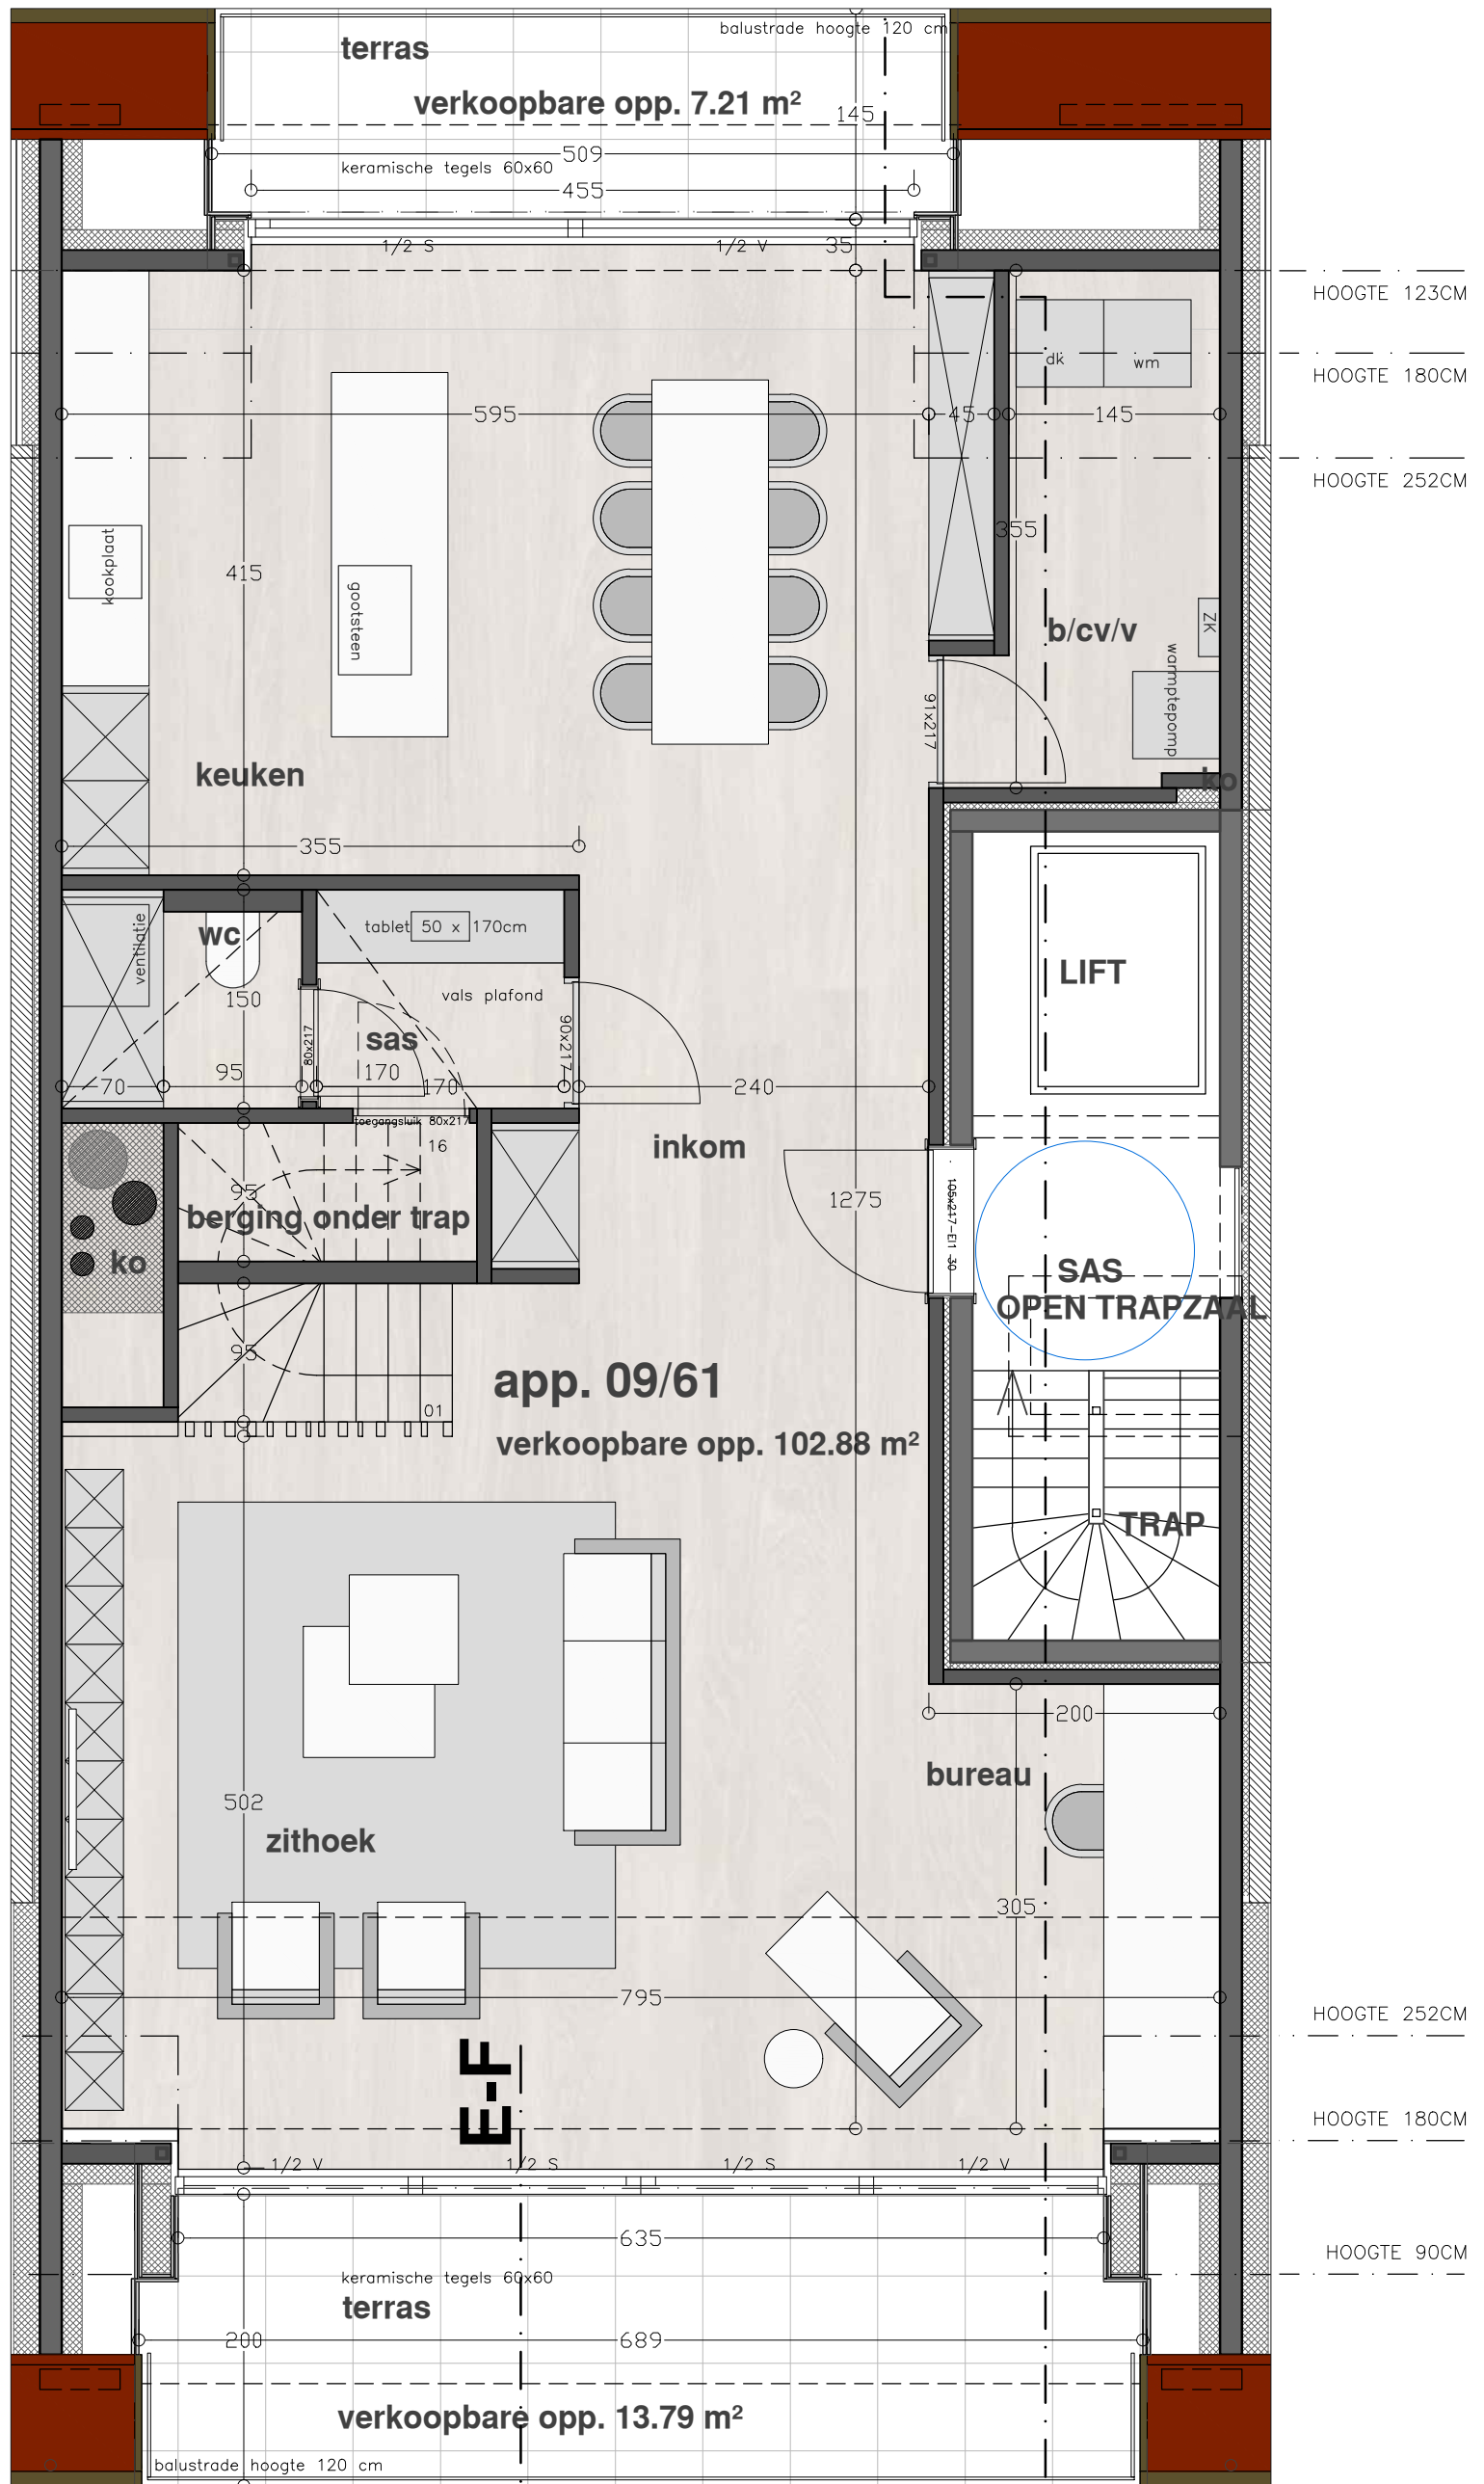


**ARCHITEKTEN**  
**BURO**

Architectenburo Wim Baekelandt bvba  
 Dorpsstraat 3/11 8300 Knokke-Heist  
 tel. 050/552715 gsm. 0486/957619

residentie Dubuffet

KAD 4e AFD SECTIE B NR 834A  
 Burgemeester Frans Desmidtplein 9-10  
 8300 Knokke-Heist

# APP. 09/61 dakverdieping 2

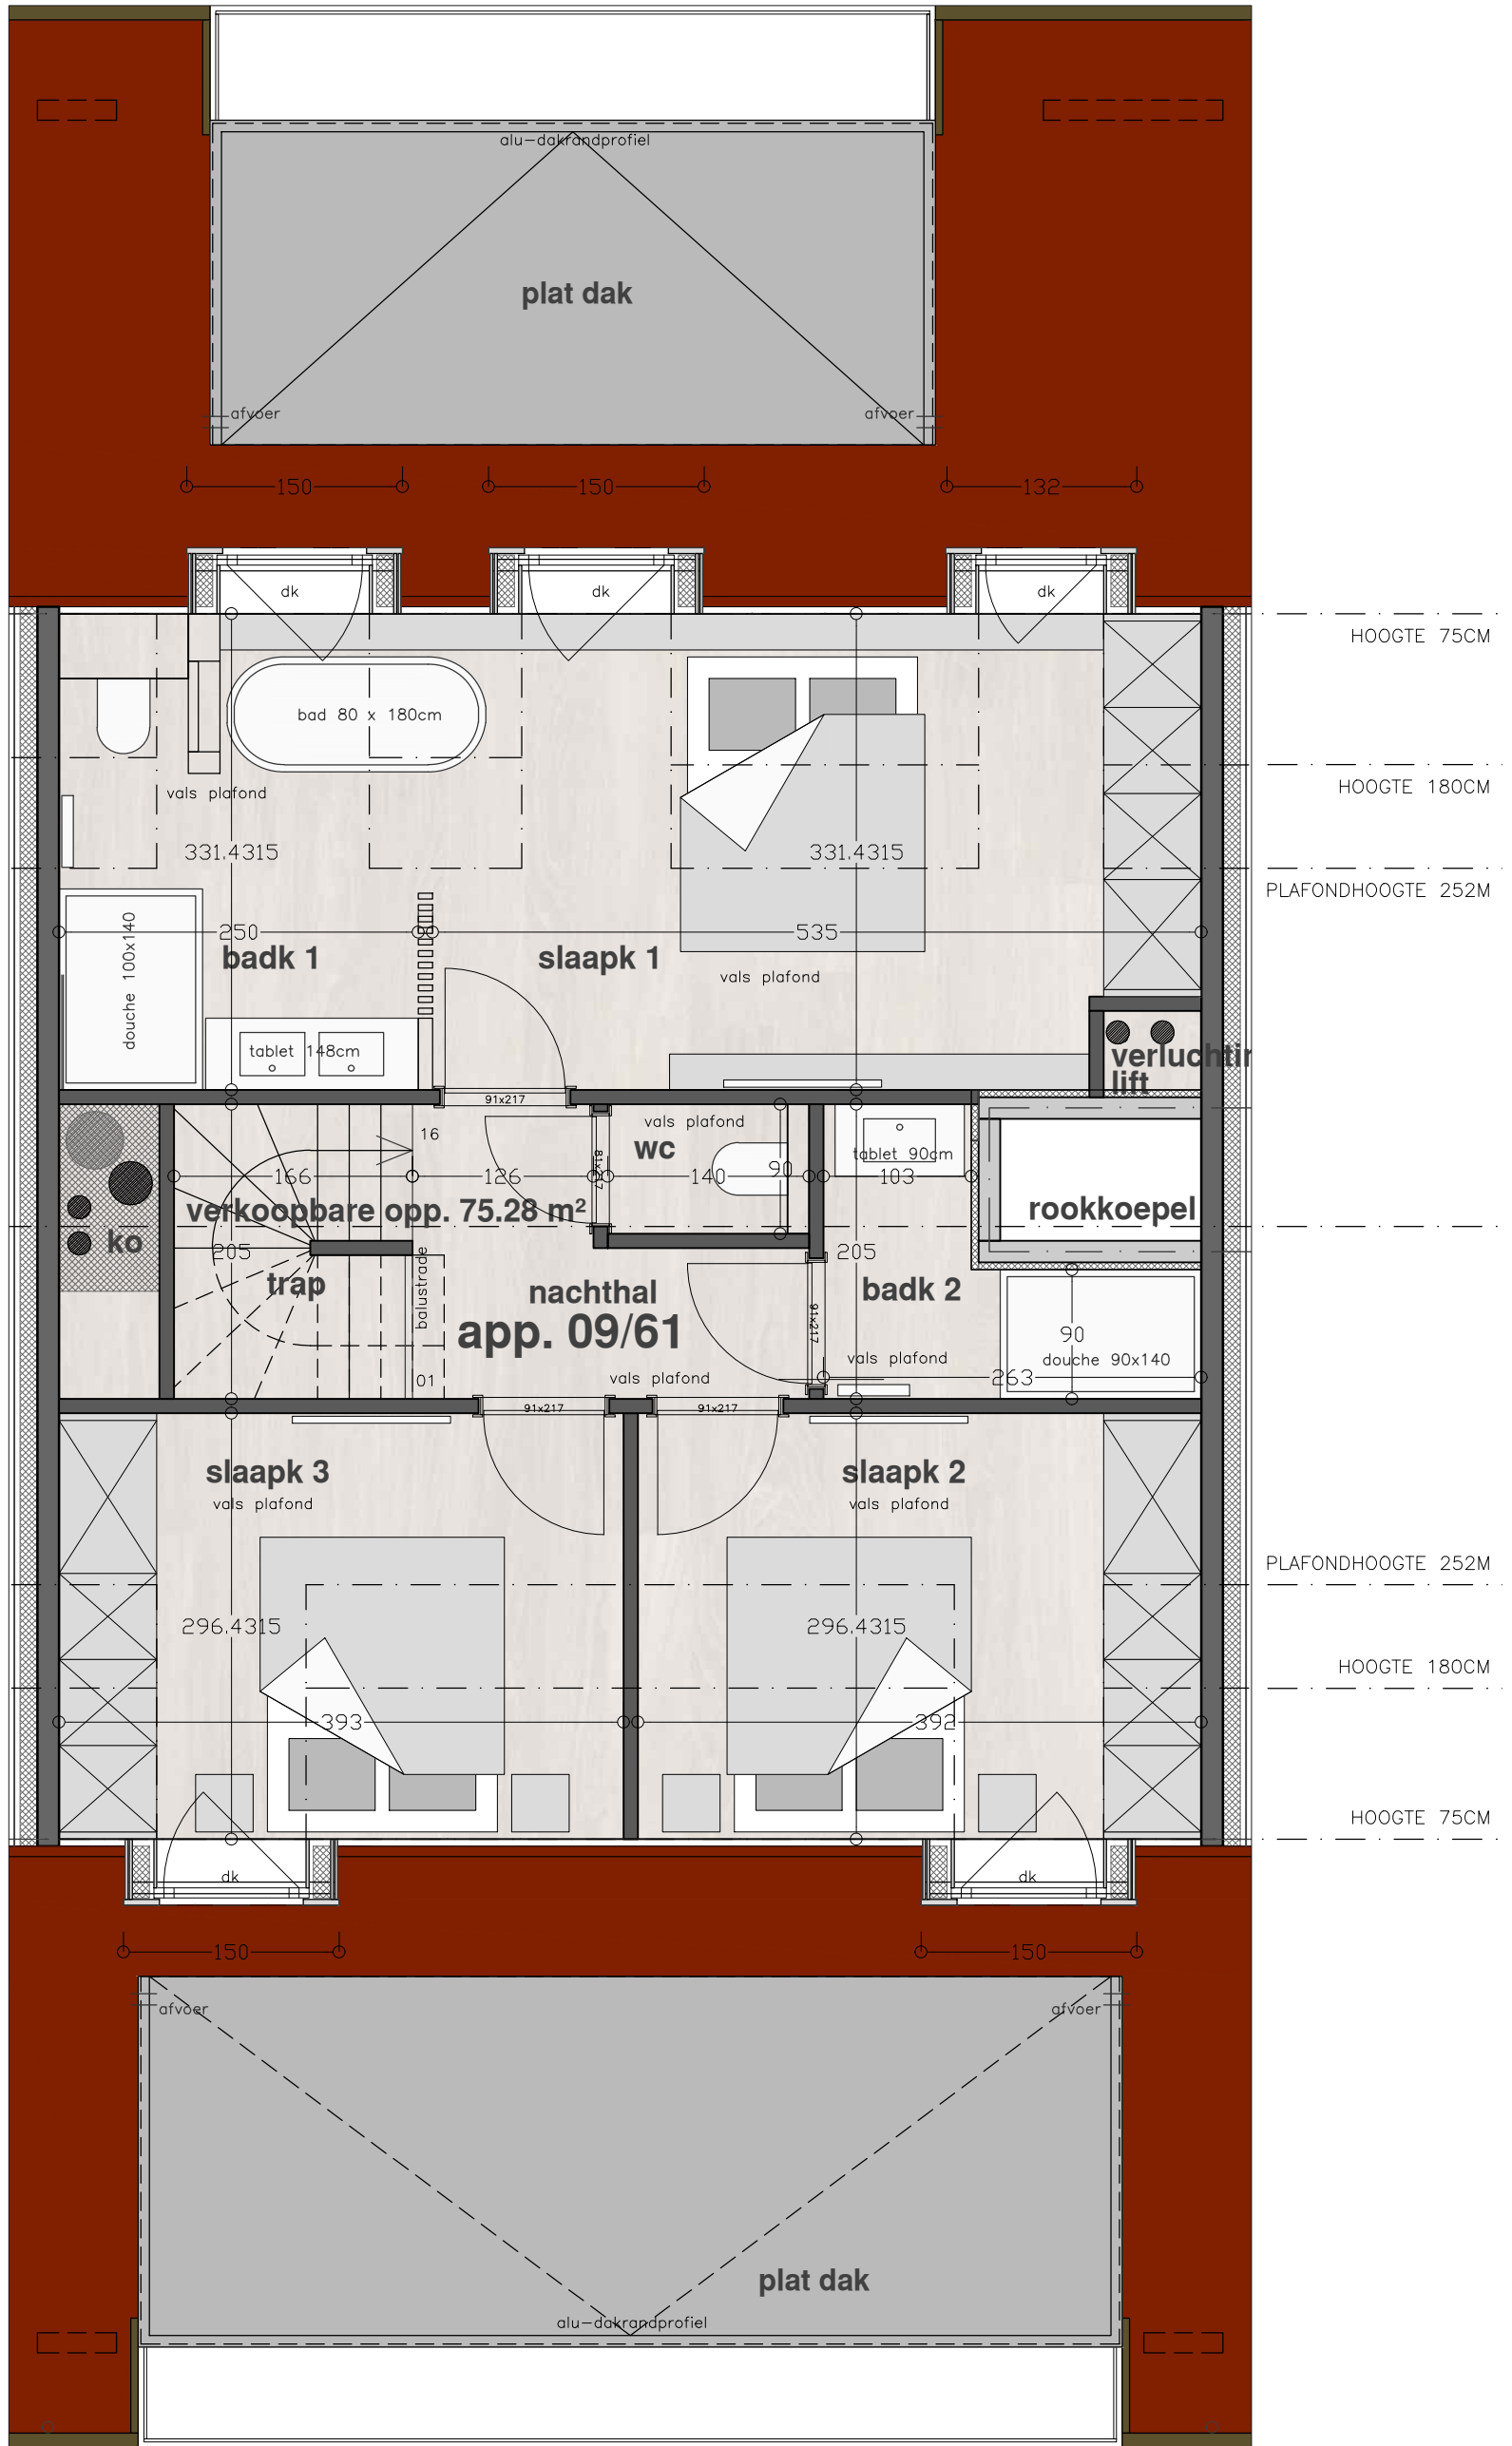

**ARCHITEKTEN  
BURO**

Architektenburo Wim Baekelandt bvba  
Dorpsstraat 3/11 8300 Knokke-Heist  
tel. 050/552715 gsm. 0486/957619

residentie Dubuffet

KAD 4e AFD SECTIE B NR 834A  
Burgemeester Frans Desmidtplein 9-10  
8300 Knokke-Heist